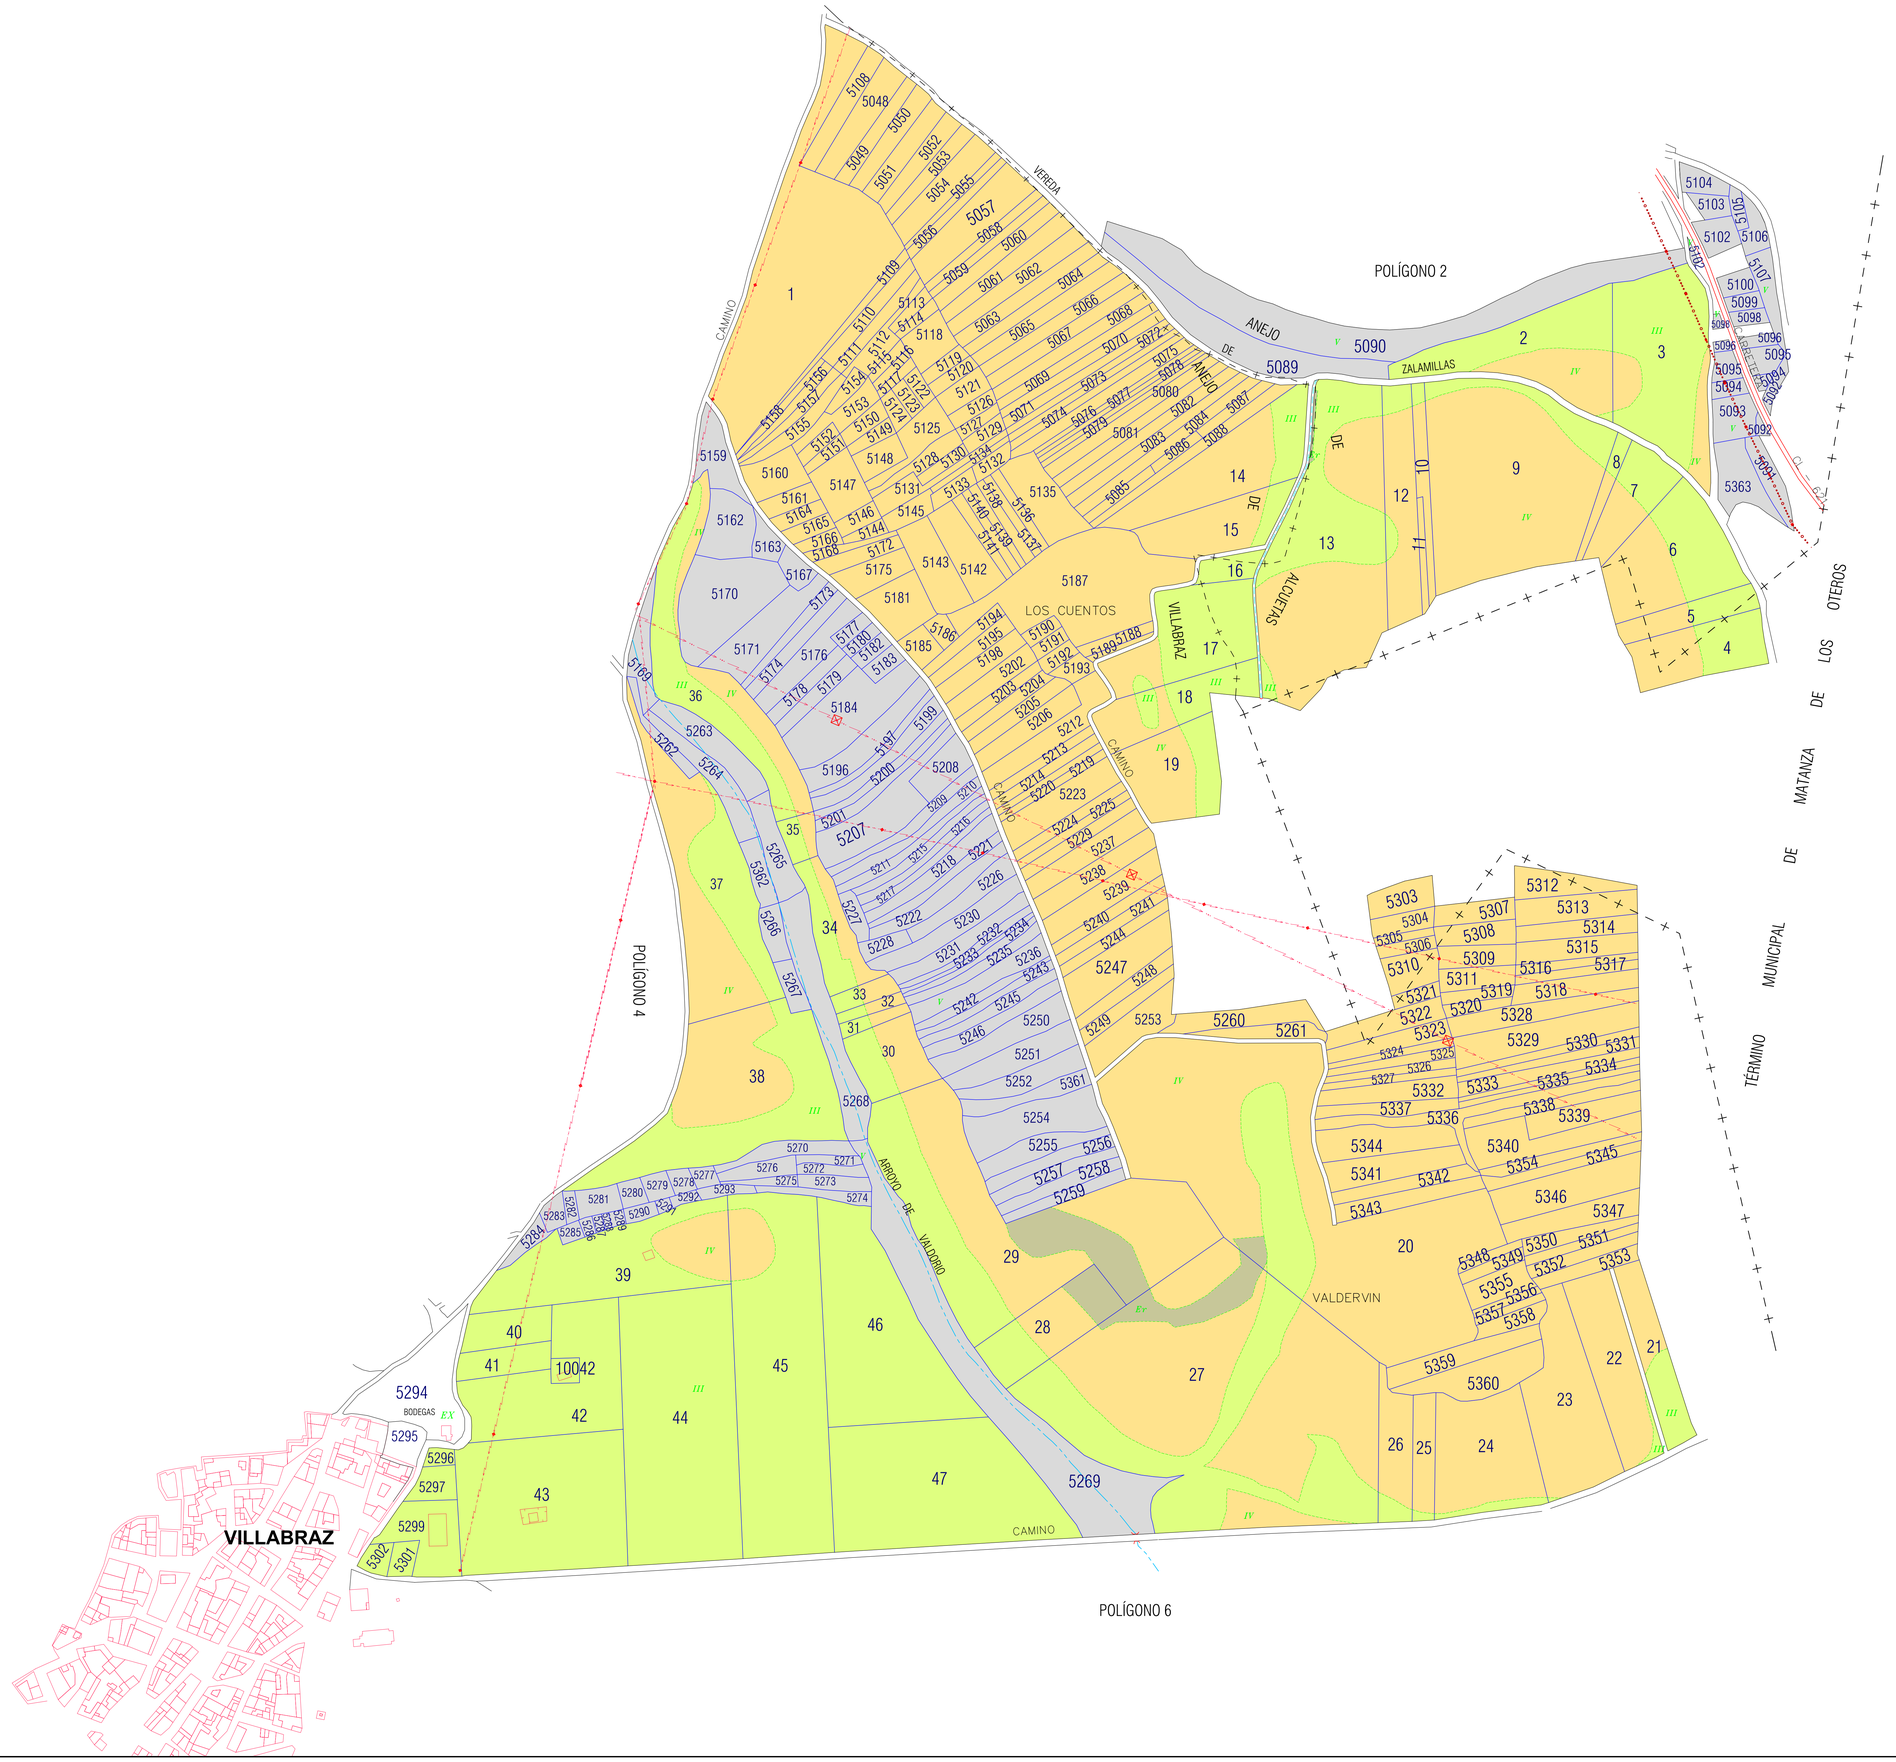

LEYENDA

- Carretera
- Ferrocarril
- Camino
- Canal
- Arroyos
- Desagües
- Oleoducto
- Tendido de Teléfono
- Tendido Eléctrico
- Edificaciones
- Límite de Provincia
- Límite de Término Municipal
- Límite de Anejo

Gama de Colores y Trama de las diferentes Clases de Suelo

Clase		Clase	
PRIMERA	I	CUARTA	IV
SEGUNDA	II	QUINTA	V
TERCERA	III	ERIAL	Er

CLASE CULTIVO ARBOLADO Cu

EXCLUIDO EX

DILIGENCIA: para hacer constar que el presente plano corresponde a las Bases Definitivas de Concentración Parcelaria Los Oteros (León - Valladolid) aprobadas por la Dirección General de Desarrollo Rural por Resolución de de de 2020

A°B° EL PRESIDENTE DE LA COMISIÓN LOCAL — Fdo.:

LA SECRETARIA DE LA COMISIÓN LOCAL — Fdo.:

PLANO DE SITUACIÓN

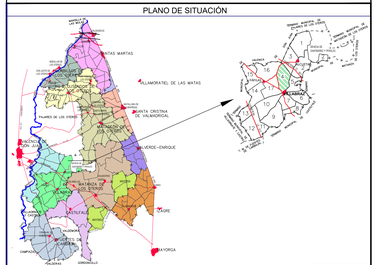

Junta de Castilla y León
Consejería de Agricultura, Ganadería y Desarrollo Rural
Viceconsejería de Desarrollo Rural
Dirección General de Desarrollo Rural

ZONA DE CONCENTRACIÓN PARCELARIA LOS OTEROS (LEÓN - VALLADOLID)

FASE : **BASES DEFINITIVAS**

TÉRMINO MUNICIPAL: **VILLABRAZ**

PROVINCIA: **LEÓN**

POLÍGONO Nº: **5**

ESCALA: 1 : 2.000

FECHA: SEPTIEMBRE - 2020

PLANO Nº 164

EL INGENIERO AGRÓNOMO: D. DANIEL SANTOS VEGA	LA INGENIERO AGRÓNOMO: DÑA. Mª CAMINO LOZANO LOZANO	Vº. Bº JEFE DE ÁREA DE ESTRUCTURAS AGRARIAS:
EL INGENIERO TÉCNICO AGRÍCOLA: D. ALFREDO PASCUAL ANDRÉS	LA INGENIERO TÉCNICO AGRÍCOLA: DÑA. ANA FERNÁNDEZ GARCÍA	D. FRANCISCO J. FERNÁNDEZ GONZÁLEZ